

ПОСТАНОВЛЕНИЕ
АДМИНИСТРАЦИИ ГОРОДСКОГО ПОСЕЛЕНИЯ
ГОРОД СЕРАФИМОВИЧ ВОЛГОГРАДСКОЙ ОБЛАСТИ

от «06» июля 2023 г.

№138

Об утверждении дизайн-проекта
благоустройства общественной территории:
«Набережная» (VI этап) расположенная в окрестностях адреса: г. Серафимович,
пер. Пристанский 1А

В соответствии с Федеральным законом № 131-ФЗ от 06.10.2003 г. «Об общих принципах организации местного самоуправления в Российской Федерации», Уставом городского поселения город Серафимович Серафимовичского муниципального района Волгоградской области, утвержденным решением Серафимовичского городского Совета №23 от 27.08.2014 г., муниципальной программой «Формирование современной городской среды городского поселения город Серафимович Серафимовичского муниципального района Волгоградской области на 2018 - 2024 годы» утвержденной постановлением администрации городского поселения город Серафимович Волгоградской области №242 от 19.12.2017 г.

ПОСТАНОВЛЯЮ:


1. Утвердить дизайн-проект благоустройства общественной территории, подлежащей благоустройству в 2024 году в рамках реализации муниципальной программы «Формирование современной городской среды городского поселения город Серафимович Серафимовичского муниципального района Волгоградской области на 2018 - 2024 годы»:
- Общественная территория «Набережная» (VI этап), расположенная в окрестностях адреса: г. Серафимович, пер. Пристанский 1А.
2. Настоящее постановление разместить на официальном сайте муниципального образования в сети «Интернет».
3. Контроль за выполнением настоящего постановления оставляю за собой.

Глава городского поселения
город Серафимович Волгоградской области



Т.Н. Ильина

Исполнитель:
Кичапова Наталья Васильевна,
Тел: 8(84464)43452

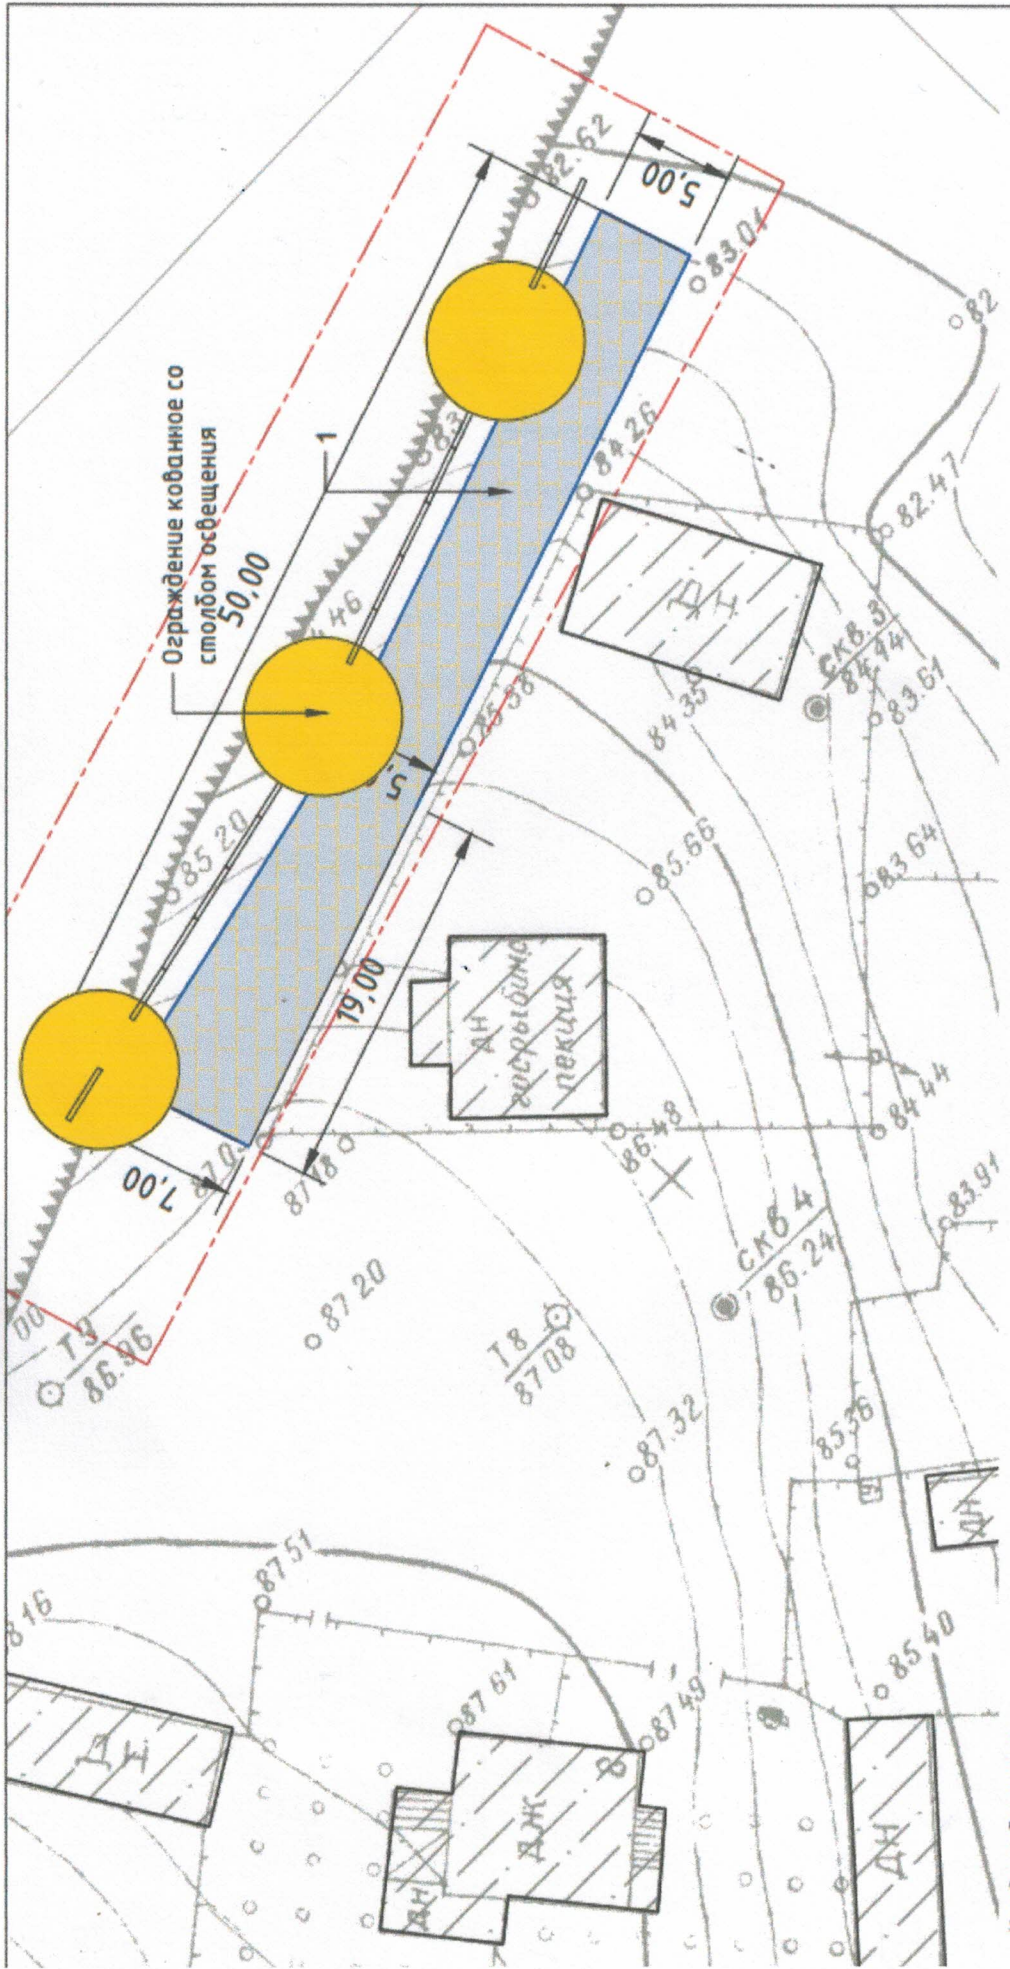

Условные обозначения:

— граница проектирования

— проектируемый тротуар



Огорождение кобанное со столбом освещения

1

Общественная территория "Набережная" (VI этап)

186.03/08/2023-ГП

Благоустройство общественной территории "Набережная" (VI этап),
расположенной в окрестностях адреса: г. Серафимович, пер. Пристанский 1А

Изм.	Кол. дч.	Лист	№ док.	Подп.	Дата	Благоустройство территории	
						Страница	Листов
						5	
Разработал						Благоустройство территории	
Проверил						Благоустройство территории	
Генеральный план (Масштаб 1:250)						000 "СИТИКС"	